

VIVIENDA 6	SUPERFICIE ÚTIL	SUPERFICIE CONSTRUIDA
PLANTA BAJA	74,76 m ²	86,88 m ²
PLANTA PRIMERA	73,44 m ²	87,29 m ²
PORCHE 1 (NO COMPUTA CONSTRUIDA)	1,30 m ²	
PORCHE APERGOLADO (NO COMPUTA CONSTRUIDA)	11,20 m ²	
PARKING APERGOLADO (NO COMPUTA CONSTRUIDA)	16,07 m ²	
PORCHE 2 (NO COMPUTA CONSTRUIDA)	12,00 m ²	
TERRAZA PRIVADA (NO COMPUTA CONSTRUIDA)	19,10 m ²	
TERRAZA 2 (NO COMPUTA CONSTRUIDA)	2,02 m ²	
PORCHE APERGOLADO (NO COMPUTA CONSTRUIDA)	11,28 m ²	
JARDÍN PRIVATIVO (NO COMPUTA CONSTRUIDA)	61,20 m ²	
TOTAL:	282,37 m²	174,17 m²



LEGALIZACIÓN, TERMINACIÓN DE OBRAS Y AMPLIACIÓN DE 7 VIVIENDAS UNIFAMILIARES ADOSADAS, Y PROYECTO BÁSICO Y DE EJECUCIÓN DE 1 VIVIENDA UNIFAMILIAR ADOSADA. PARCELA, Nº 26B. CALLE 4, URBANIZACIÓN GUADALMINA BAJA. MARBELLA. MÁLAGA.

**EMPLAZAMIENTO COMPLETO DE LA VIVIENDA.
VIVIENDA 6.**

C/ ROSALES 8. ALHAURIN EL GRANDE (MALAGA) TLF: 952597229 www.marinarquitectos.com

Arquitecto, Nº Col. 1146:

FRANCISCO J. MARÍN DOMÍNGUEZ

Promotor:


BRANDED CONTENT MARBELLA, S.L.

PLANO

0

E 1/75

Febrero 2017

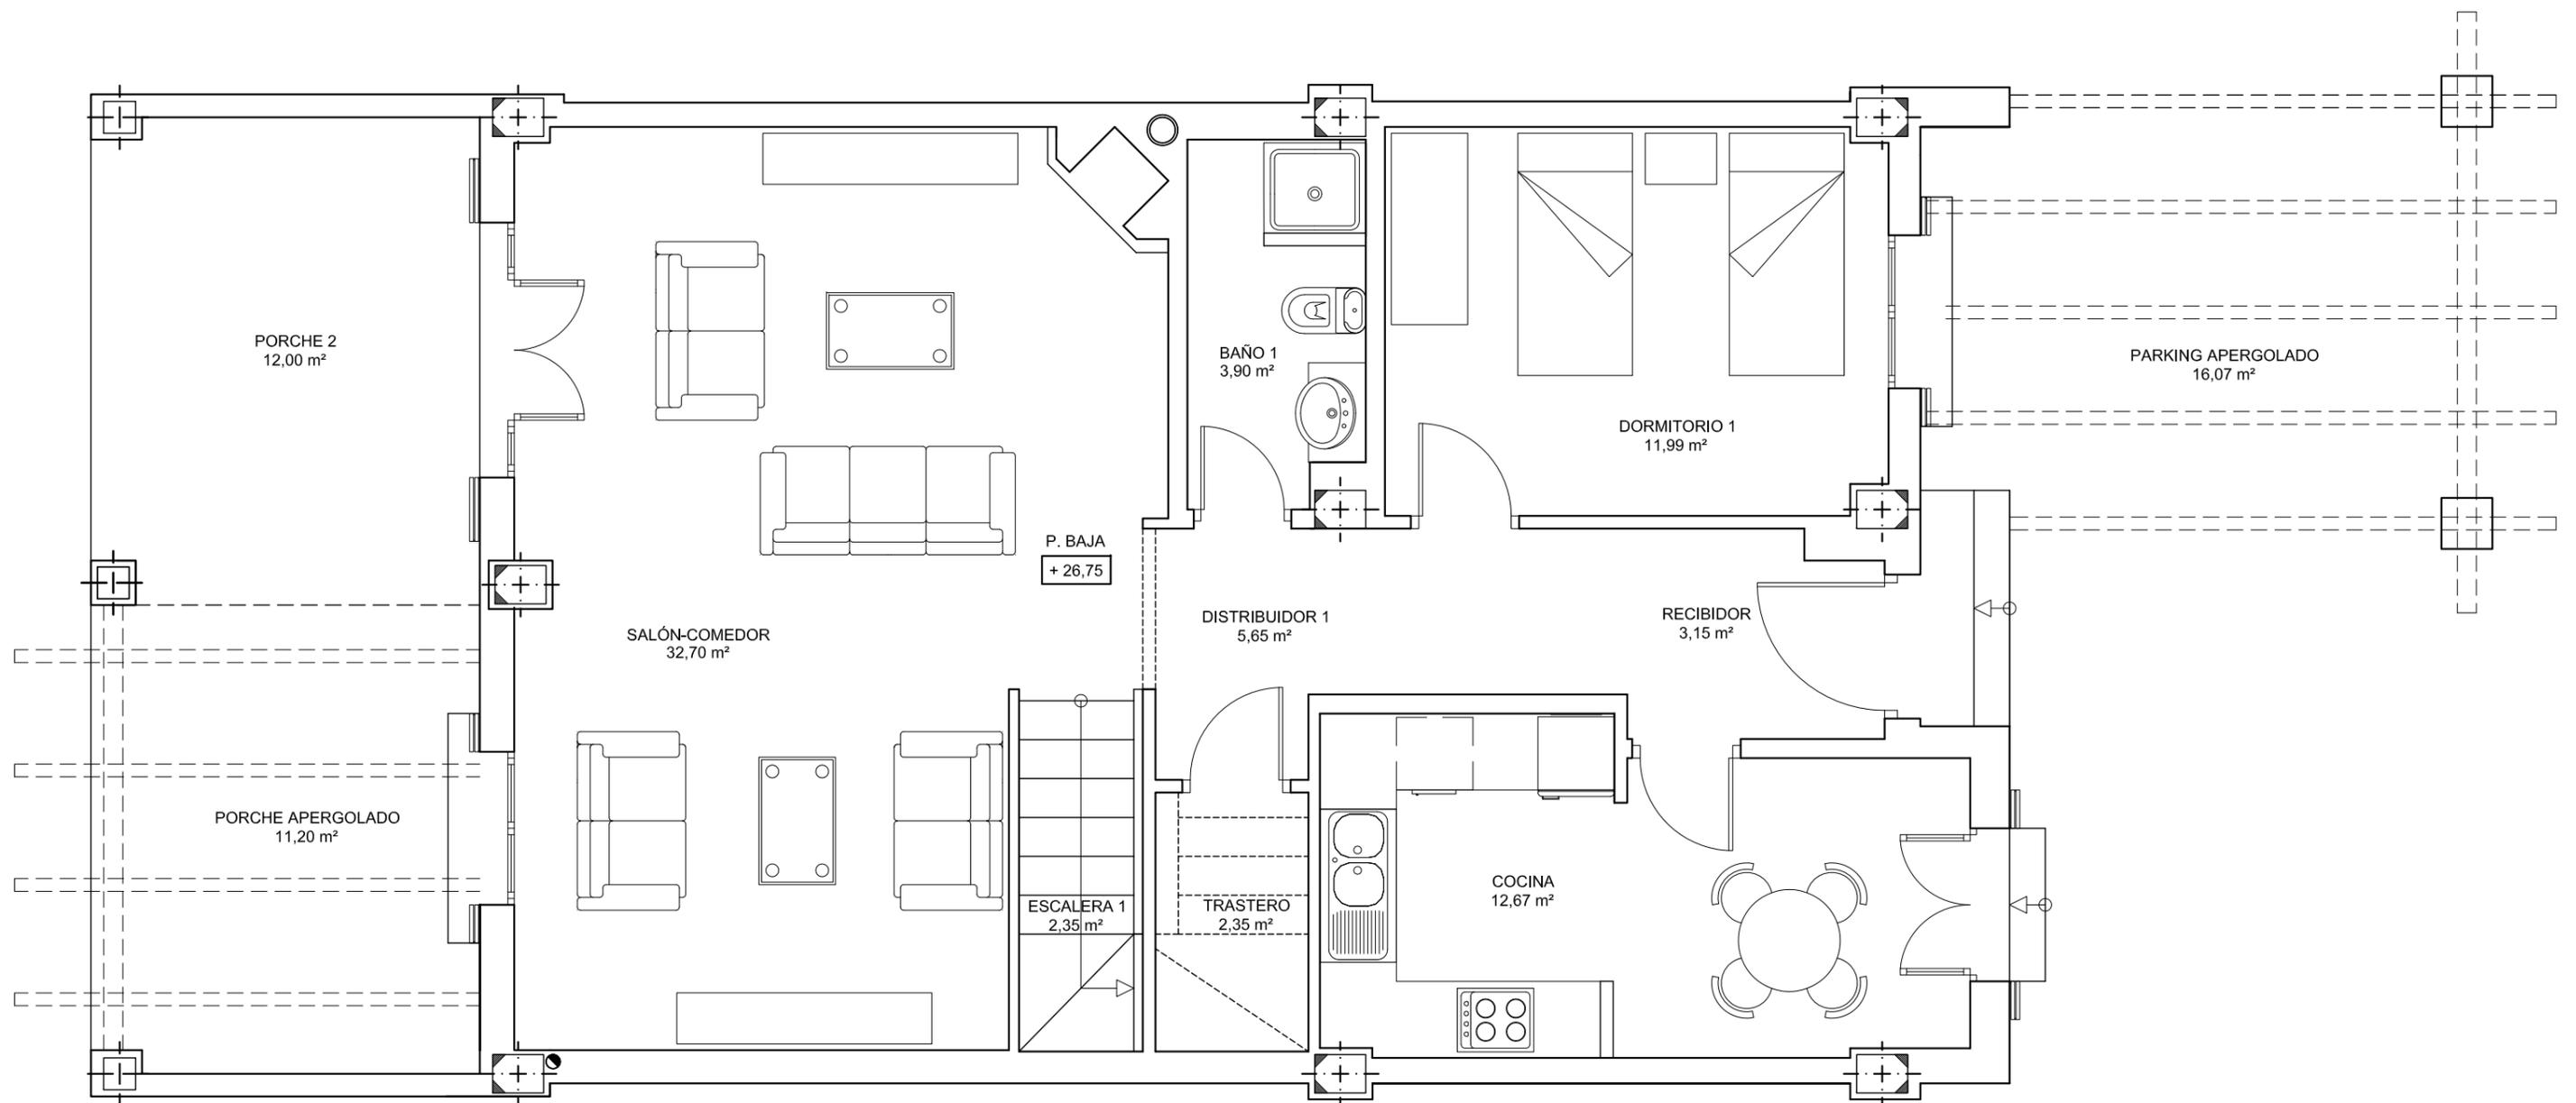

SUPERFICIE CONSTRUIDA
PLANTA BAJA
86,88 m²

VIVIENDA 6	SUPERFICIE ÚTIL	SUPERFICIE CONSTRUIDA
PLANTA BAJA	74,76 m ²	86,88 m ²
PLANTA PRIMERA	73,44 m ²	87,29 m ²
PORCHE 1 (NO COMPUTA CONSTRUIDA)	1,30 m ²	
PORCHE APERGOLADO (NO COMPUTA CONSTRUIDA)	11,20 m ²	
PARKING APERGOLADO (NO COMPUTA CONSTRUIDA)	16,07 m ²	
PORCHE 2 (NO COMPUTA CONSTRUIDA)	12,00 m ²	
TERRAZA PRIVADA (NO COMPUTA CONSTRUIDA)	19,10 m ²	
TERRAZA 2 (NO COMPUTA CONSTRUIDA)	2,02 m ²	
PORCHE APERGOLADO (NO COMPUTA CONSTRUIDA)	11,28 m ²	
JARDÍN PRIVATIVO (NO COMPUTA CONSTRUIDA)	61,20 m ²	
TOTAL:	282,37 m²	174,17 m²



LEGALIZACIÓN, TERMINACIÓN DE OBRAS Y AMPLIACIÓN DE 7 VIVIENDAS UNIFAMILIARES ADOSADAS, Y PROYECTO BÁSICO Y DE EJECUCIÓN DE 1 VIVIENDA UNIFAMILIAR ADOSADA. PARCELA, Nº 26B. CALLE 4, URBANIZACIÓN GUADALMINA BAJA. MARBELLA. MÁLAGA.

DISTRIBUCIÓN Y SUPERFICIES. PLANTA BAJA. VIVIENDA 6.

C/ ROSALES 8. ALHAURIN EL GRANDE (MÁLAGA) TLF: 952597229 www.marinarquitectos.com

Arquitecto. Nº Col. 1146:
FRANCISCO J. MARÍN DOMÍNGUEZ

Promotor:
BRANDED CONTENT MARBELLA, S.L.


PLANO

1

E

1/50

Febrero 2017

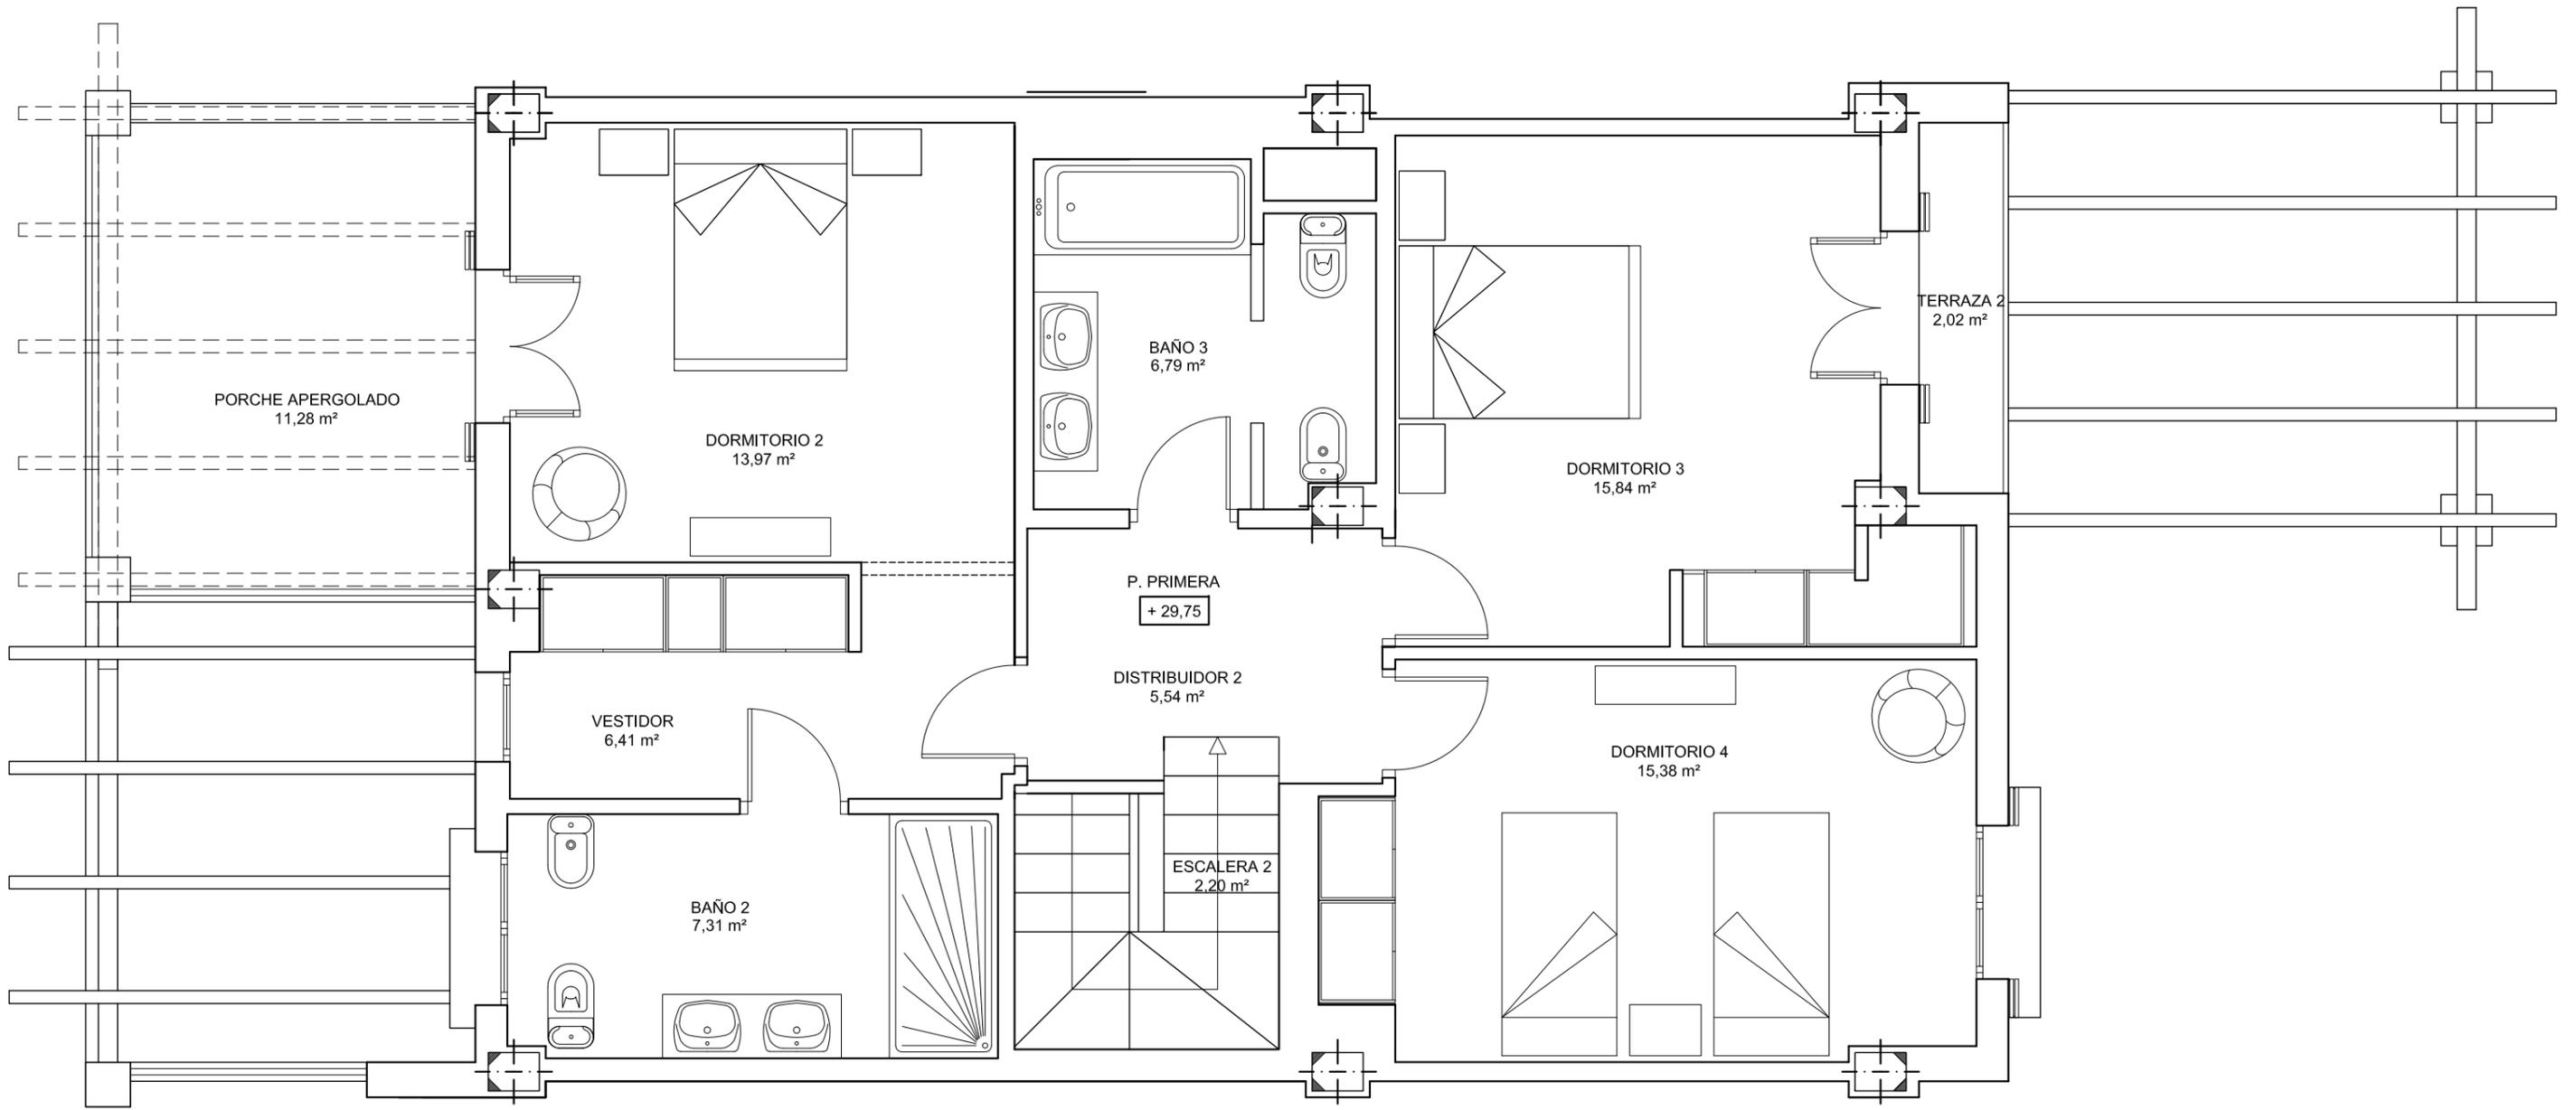

SUPERFICIE CONSTRUIDA
PLANTA PRIMERA
87,29 m²

VIVIENDA 6	SUPERFICIE ÚTIL	SUPERFICIE CONSTRUIDA
PLANTA BAJA	74,76 m ²	86,88 m ²
PLANTA PRIMERA	73,44 m ²	87,29 m ²
PORCHE 1 (NO COMPUTA CONSTRUIDA)	1,30 m ²	
PORCHE APERGOLADO (NO COMPUTA CONSTRUIDA)	11,20 m ²	
PARKING APERGOLADO (NO COMPUTA CONSTRUIDA)	16,07 m ²	
PORCHE 2 (NO COMPUTA CONSTRUIDA)	12,00 m ²	
TERRAZA PRIVADA (NO COMPUTA CONSTRUIDA)	19,10 m ²	
TERRAZA 2 (NO COMPUTA CONSTRUIDA)	2,02 m ²	
PORCHE APERGOLADO (NO COMPUTA CONSTRUIDA)	11,28 m ²	
JARDÍN PRIVATIVO (NO COMPUTA CONSTRUIDA)	61,20 m ²	
TOTAL:	282,37 m²	174,17 m²



LEGALIZACIÓN, TERMINACIÓN DE OBRAS Y AMPLIACIÓN DE 7 VIVIENDAS UNIFAMILIARES ADOSADAS, Y PROYECTO BÁSICO Y DE EJECUCIÓN DE 1 VIVIENDA UNIFAMILIAR ADOSADA. PARCELA, Nº 26B. CALLE 4, URBANIZACIÓN GUADALMINA BAJA. MARBELLA. MÁLAGA.

DISTRIBUCIÓN Y SUPERFICIES. PLANTA PRIMERA. VIVIENDA 6.

C/ ROSALES 8. ALHAURIN EL GRANDE (MÁLAGA) TLF: 952597229 www.marinarquitectos.com

Arquitecto. Nº Col. 1146:

FRANCISCO J. MARÍN DOMÍNGUEZ

Promotor:

BRANDED CONTENT MARBELLA, S.L.

PLANO

2

E 1/50

Febrero 2017



LEGALIZACIÓN, TERMINACIÓN DE OBRAS Y AMPLIACIÓN DE 7 VIVIENDAS UNIFAMILIARES ADOSADAS, Y PROYECTO BÁSICO Y DE EJECUCIÓN DE 1 VIVIENDA UNIFAMILIAR ADOSADA. PARCELA, Nº 26B. CALLE 4, URBANIZACIÓN GUADALMINA BAJA. MARBELLA. MÁLAGA.

**ALZADO NORTE (ACCESO).
VIVIENDA 6.**

C/ ROSALES 3, ALHAURIN EL GRANDE (MÁLAGA)

Tel: 952597229

www.marinarquitectos.com

Arquitecto, Nº Col. 1146:

FRANCISCO J. MARÍN DOMÍNGUEZ

Promotor:

BRANDED CONTENT MARBELLA, S.L.

PLANO

3

E

1/50

Febrero 2017



LEGALIZACIÓN, TERMINACIÓN DE OBRAS Y AMPLIACIÓN DE 7 VIVIENDAS UNIFAMILIARES ADOSADAS, Y PROYECTO BÁSICO Y DE EJECUCIÓN DE 1 VIVIENDA UNIFAMILIAR ADOSADA. PARCELA, Nº 26B. CALLE 4, URBANIZACIÓN GUADALMINA BAJA. MARBELLA. MÁLAGA.

**ALZADO SUR.
VIVIENDA 6.**

C/ ROSALES 3, ALHAURIN EL GRANDE (MÁLAGA)

Tlf: 952597229

www.marinarquitectos.com

Arquitecto, Nº Col. 1146:

FRANCISCO J. MARÍN DOMÍNGUEZ

Promotor:

BRANDED CONTENT MARBELLA, S.L.

PLANO

4

E

1/50

Febrero 2017