



VIVIENDA 8	SUPERFICIE ÚTIL	SUPERFICIE CONSTRUIDA
PLANTA SÓTANO	140,71 m ²	162,41 m ²
PLANTA BAJA	104,90 m ²	118,31 m ²
PLANTA PRIMERA	94,45 m ²	119,38 m ²
PORCHE 1 (NO COMPUTA CONSTRUIDA)	1,05 m ²	
PORCHE 2 (NO COMPUTA CONSTRUIDA)	4,00 m ²	
PORCHE 3 (NO COMPUTA CONSTRUIDA)	42,56 m ²	
PARKING APERGOLADO (NO COMPUTA CONSTRUIDA)	28,68 m ²	
TERRAZA PRIVADA (NO COMPUTA CONSTRUIDA)	23,10 m ²	
TERRAZA 1 (NO COMPUTA CONSTRUIDA)	4,00 m ²	
TERRAZA 2 (NO COMPUTA CONSTRUIDA)	42,56 m ²	
JARDÍN PRIVATIVO (NO COMPUTA CONSTRUIDA)	628,45 m ²	
ESCALERA EXTERIOR (NO COMPUTA CONSTRUIDA)	6,50 m ²	
PISCINA (NO COMPUTA CONSTRUIDA)	40,00 m ²	
TOTAL:	1.160,96 m²	400,10 m²

PLANO

0

E 1/100

LEGALIZACIÓN, TERMINACIÓN DE OBRAS Y AMPLIACIÓN DE 7 VIVIENDAS UNIFAMILIARES ADOSADAS, Y PROYECTO BÁSICO Y DE EJECUCIÓN DE 1 VIVIENDA UNIFAMILIAR ADOSADA. PARCELA, Nº 26B. CALLE 4, URBANIZACIÓN GUADALMINA BAJA. MARBELLA. MÁLAGA.

EMPLAZAMIENTO COMPLETO DE LA VIVIENDA. VIVIENDA 8.

Arquitecto, Nº Col. 1.146: FRANCISCO J. MARÍN DOMÍNGUEZ
 Promotor: BRANDED CONTENT MARBELLA, S.L.
 Febrero 2018





LEGALIZACIÓN, TERMINACIÓN DE OBRAS Y AMPLIACIÓN DE 7 VIVIENDAS UNIFAMILIARES ADOSADAS, Y PROYECTO BÁSICO Y DE EJECUCIÓN DE 1 VIVIENDA UNIFAMILIAR ADOSADA. PARCELA, Nº 26B. CALLE 4, URBANIZACIÓN GUADALMINA BAJA. MARBELLA. MÁLAGA.

DISTRIBUCIÓN Y SUPERFICIES. PLANTA SÓTANO. VIVIENDA 8.

C/ ROSALES 8 ALHAURIN EL GRANDE (MALAGA) TLF: 952597229 www.marinarquitectos.com

Arquitecto, Nº Col. 1146:
FRANCISCO J. MARÍN DOMÍNGUEZ


Promotor:
BRANDED CONTENT MARBELLA, S.L.

PLANO

1

E 1/50

Febrero 2018

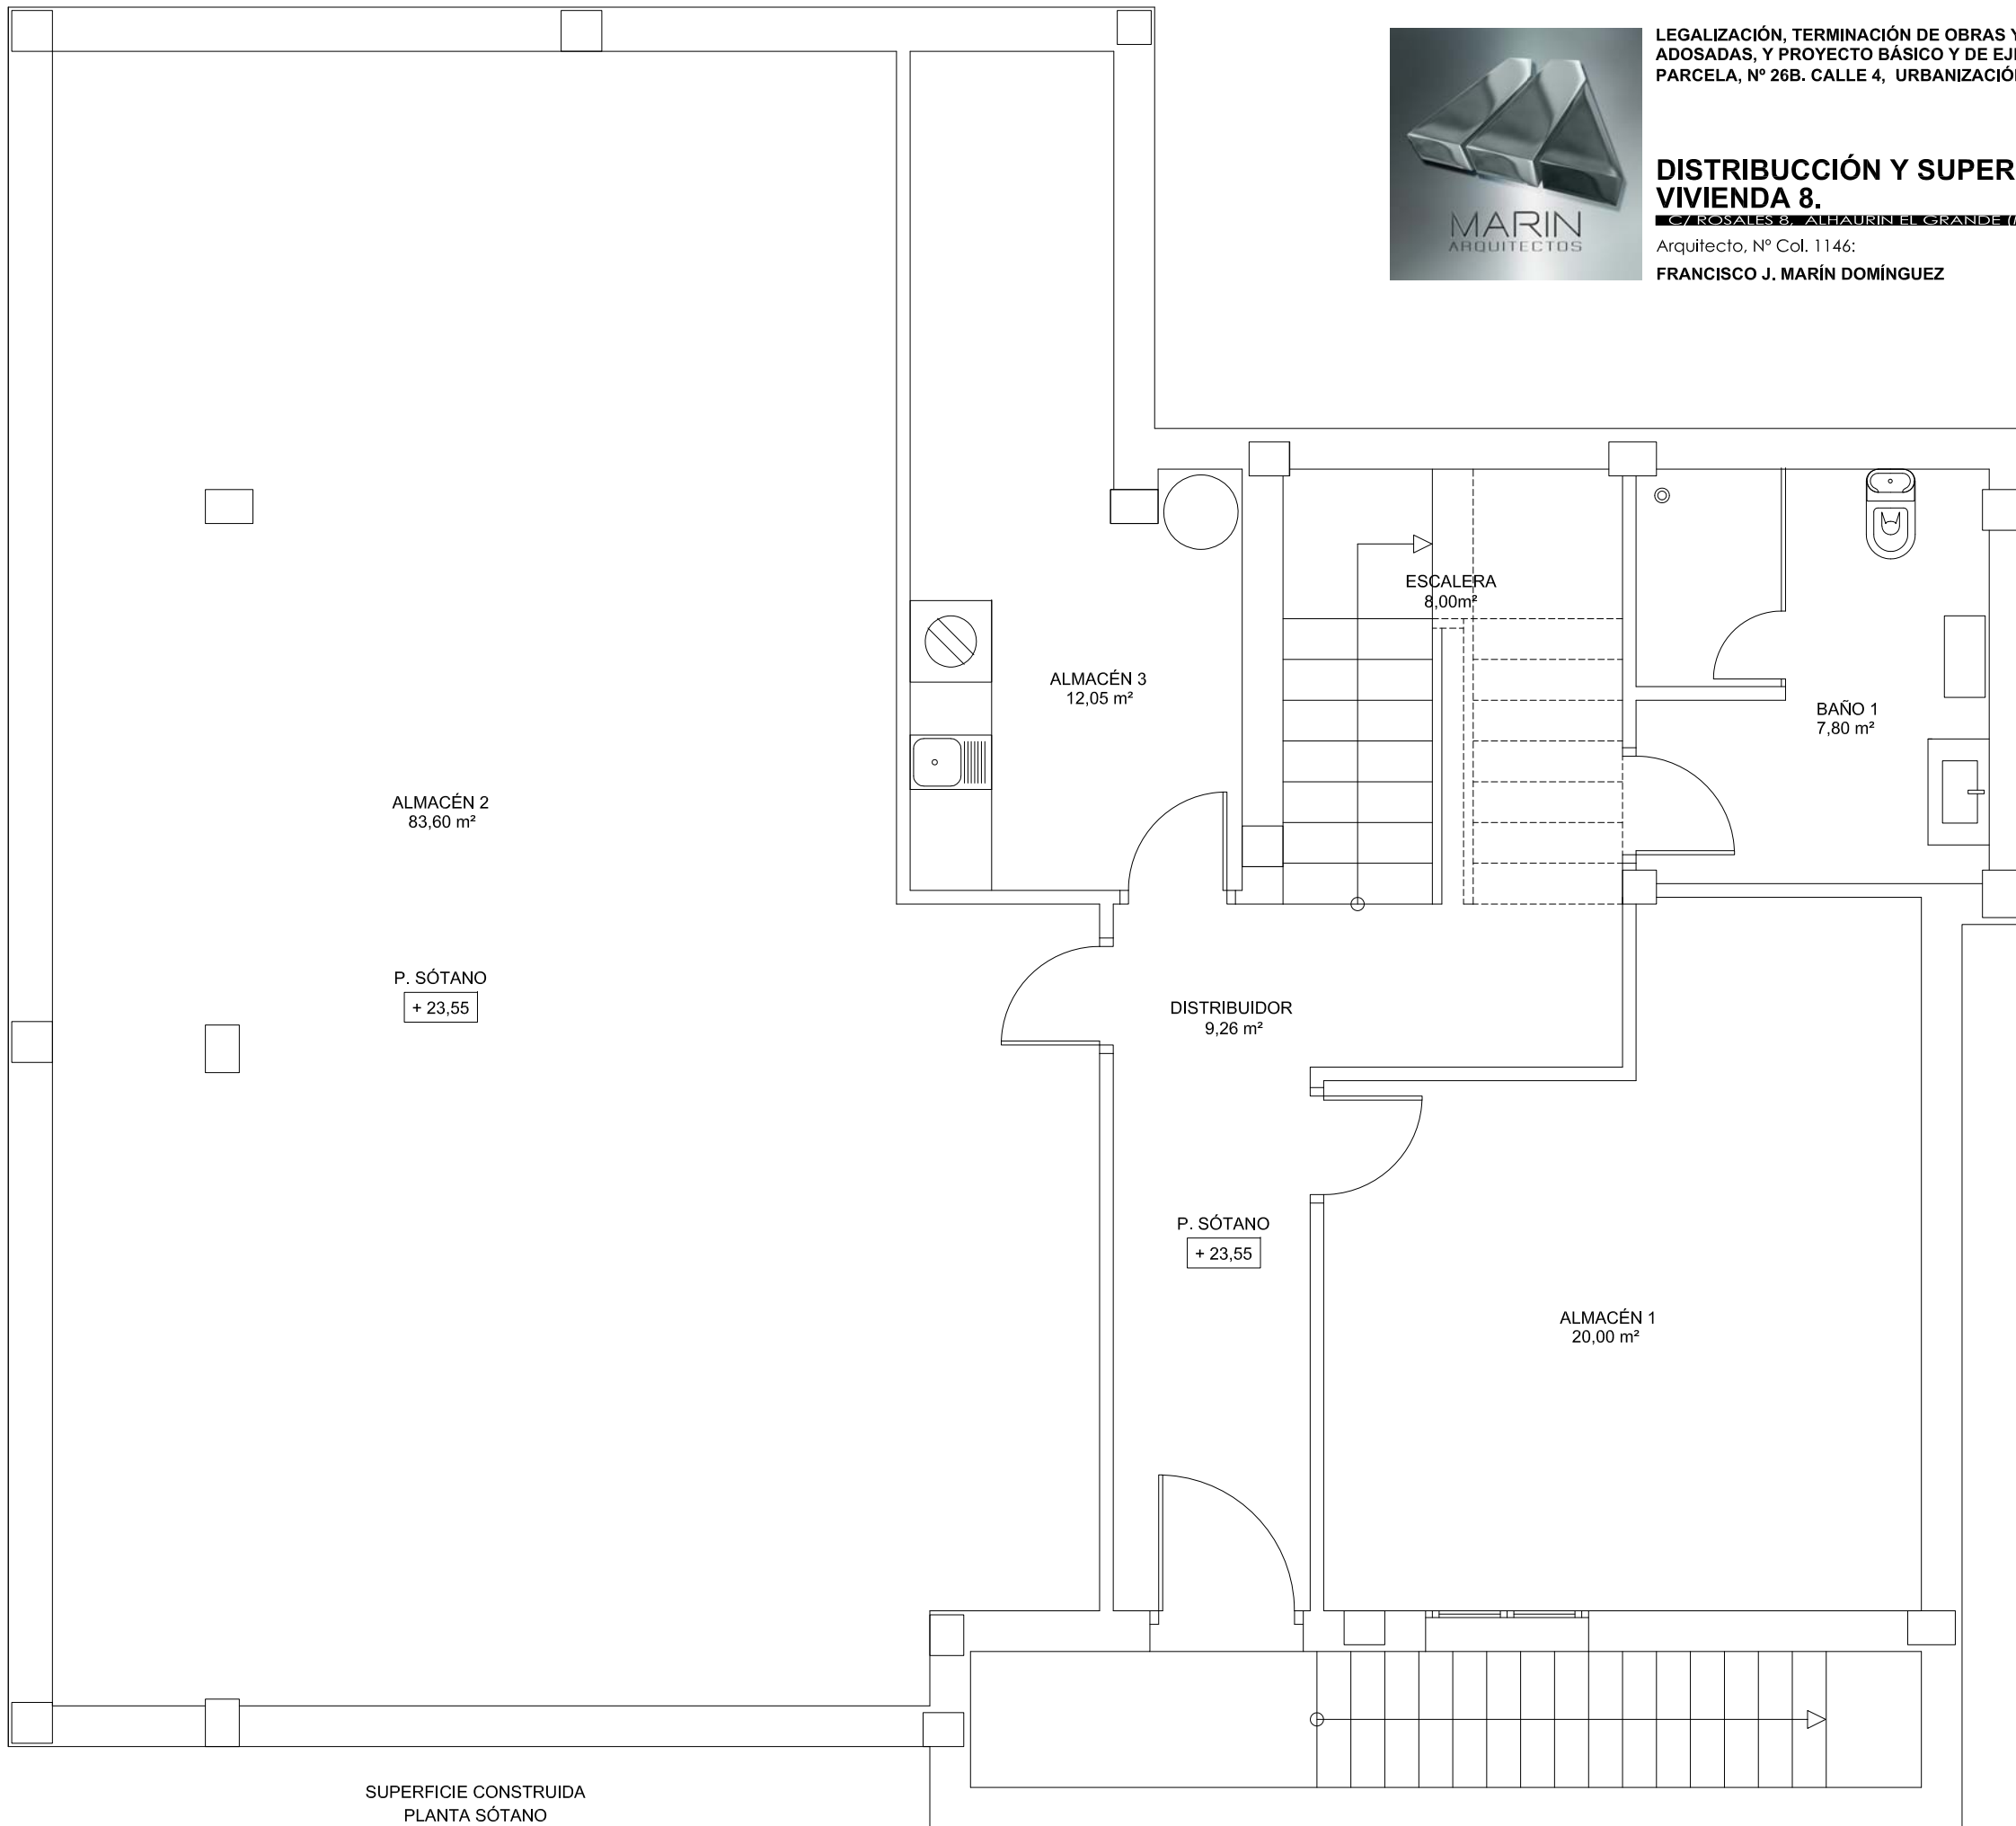


VIVIENDA 8	SUPERFICIE ÚTIL	SUPERFICIE CONSTRUIDA
PLANTA SÓTANO	140,71 m ²	162,41 m ²
PLANTA BAJA	104,90 m ²	118,31 m ²
PLANTA PRIMERA	94,45 m ²	119,38 m ²
PORCHE 1 (NO COMPUTA CONSTRUIDA)	1,05 m ²	
PORCHE 2 (NO COMPUTA CONSTRUIDA)	4,00 m ²	
PORCHE 3 (NO COMPUTA CONSTRUIDA)	42,56 m ²	
PARKING APERGOLADO (NO COMPUTA CONSTRUIDA)	28,68 m ²	
TERRAZA PRIVADA (NO COMPUTA CONSTRUIDA)	23,10 m ²	
TERRAZA 1 (NO COMPUTA CONSTRUIDA)	4,00 m ²	
TERRAZA 2 (NO COMPUTA CONSTRUIDA)	42,56 m ²	
JARDÍN PRIVATIVO (NO COMPUTA CONSTRUIDA)	628,45 m ²	
ESCALERA EXTERIOR (NO COMPUTA CONSTRUIDA)	6,50 m ²	
PISCINA (NO COMPUTA CONSTRUIDA)	40,00 m ²	
TOTAL:	1.160,96 m²	400,10 m²

SUPERFICIE CONSTRUIDA
PLANTA SÓTANO
162,41 m²



PORCHE 3
42,56 m²

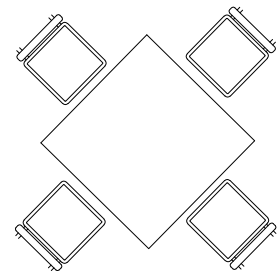

PORCHE 2
4,00 m²

ESCALERA
8,00 m²

BAÑO 2
5,86 m²

RECIBIDOR
7,38 m²

PORCHE 1
1,05 m²

P. BAJA
+ 26,75

SALÓN-COMEDOR-COCINA
70,52 m²

DORMITORIO 1
13,14 m²

PARKING APERGOLADO
28,68 m²

SUPERFICIE CONSTRUIDA
PLANTA BAJA
118,31 m²

VIVIENDA 8	SUPERFICIE ÚTIL	SUPERFICIE CONSTRUIDA
PLANTA SÓTANO	140,71 m ²	162,41 m ²
PLANTA BAJA	104,90 m ²	118,31 m ²
PLANTA PRIMERA	94,45 m ²	119,38 m ²
PORCHE 1 (NO COMPUTA CONSTRUIDA)	1,05 m ²	
PORCHE 2 (NO COMPUTA CONSTRUIDA)	4,00 m ²	
PORCHE 3 (NO COMPUTA CONSTRUIDA)	42,56 m ²	
PARKING APERGOLADO (NO COMPUTA CONSTRUIDA)	28,68 m ²	
TERRAZA PRIVADA (NO COMPUTA CONSTRUIDA)	23,10 m ²	
TERRAZA 1 (NO COMPUTA CONSTRUIDA)	4,00 m ²	
TERRAZA 2 (NO COMPUTA CONSTRUIDA)	42,56 m ²	
JARDÍN PRIVATIVO (NO COMPUTA CONSTRUIDA)	628,45 m ²	
ESCALERA EXTERIOR (NO COMPUTA CONSTRUIDA)	6,50 m ²	
PISCINA (NO COMPUTA CONSTRUIDA)	40,00 m ²	
TOTAL:	1.160,96 m²	400,10 m²



LEGALIZACIÓN, TERMINACIÓN DE OBRAS Y AMPLIACIÓN DE 7 VIVIENDAS UNIFAMILIARES ADOSADAS, Y PROYECTO BÁSICO Y DE EJECUCIÓN DE 1 VIVIENDA UNIFAMILIAR ADOSADA. PARCELA, Nº 26B. CALLE 4, URBANIZACIÓN GUADALMINA BAJA. MARBELLA. MÁLAGA.

DISTRIBUCIÓN Y SUPERFICIES. PLANTA BAJA. VIVIENDA 8.

C/ ROSALES 8. ALHAURIN EL GRANDE (MÁLAGA) TLF: 952597229 www.marinarquitectos.com

Arquitecto, Nº Col. 1146:

FRANCISCO J. MARÍN DOMÍNGUEZ

Promotor:

BRANDED CONTENT MARBELLA, S.L.


PLANO

2

E

1/50

Febrero 2018

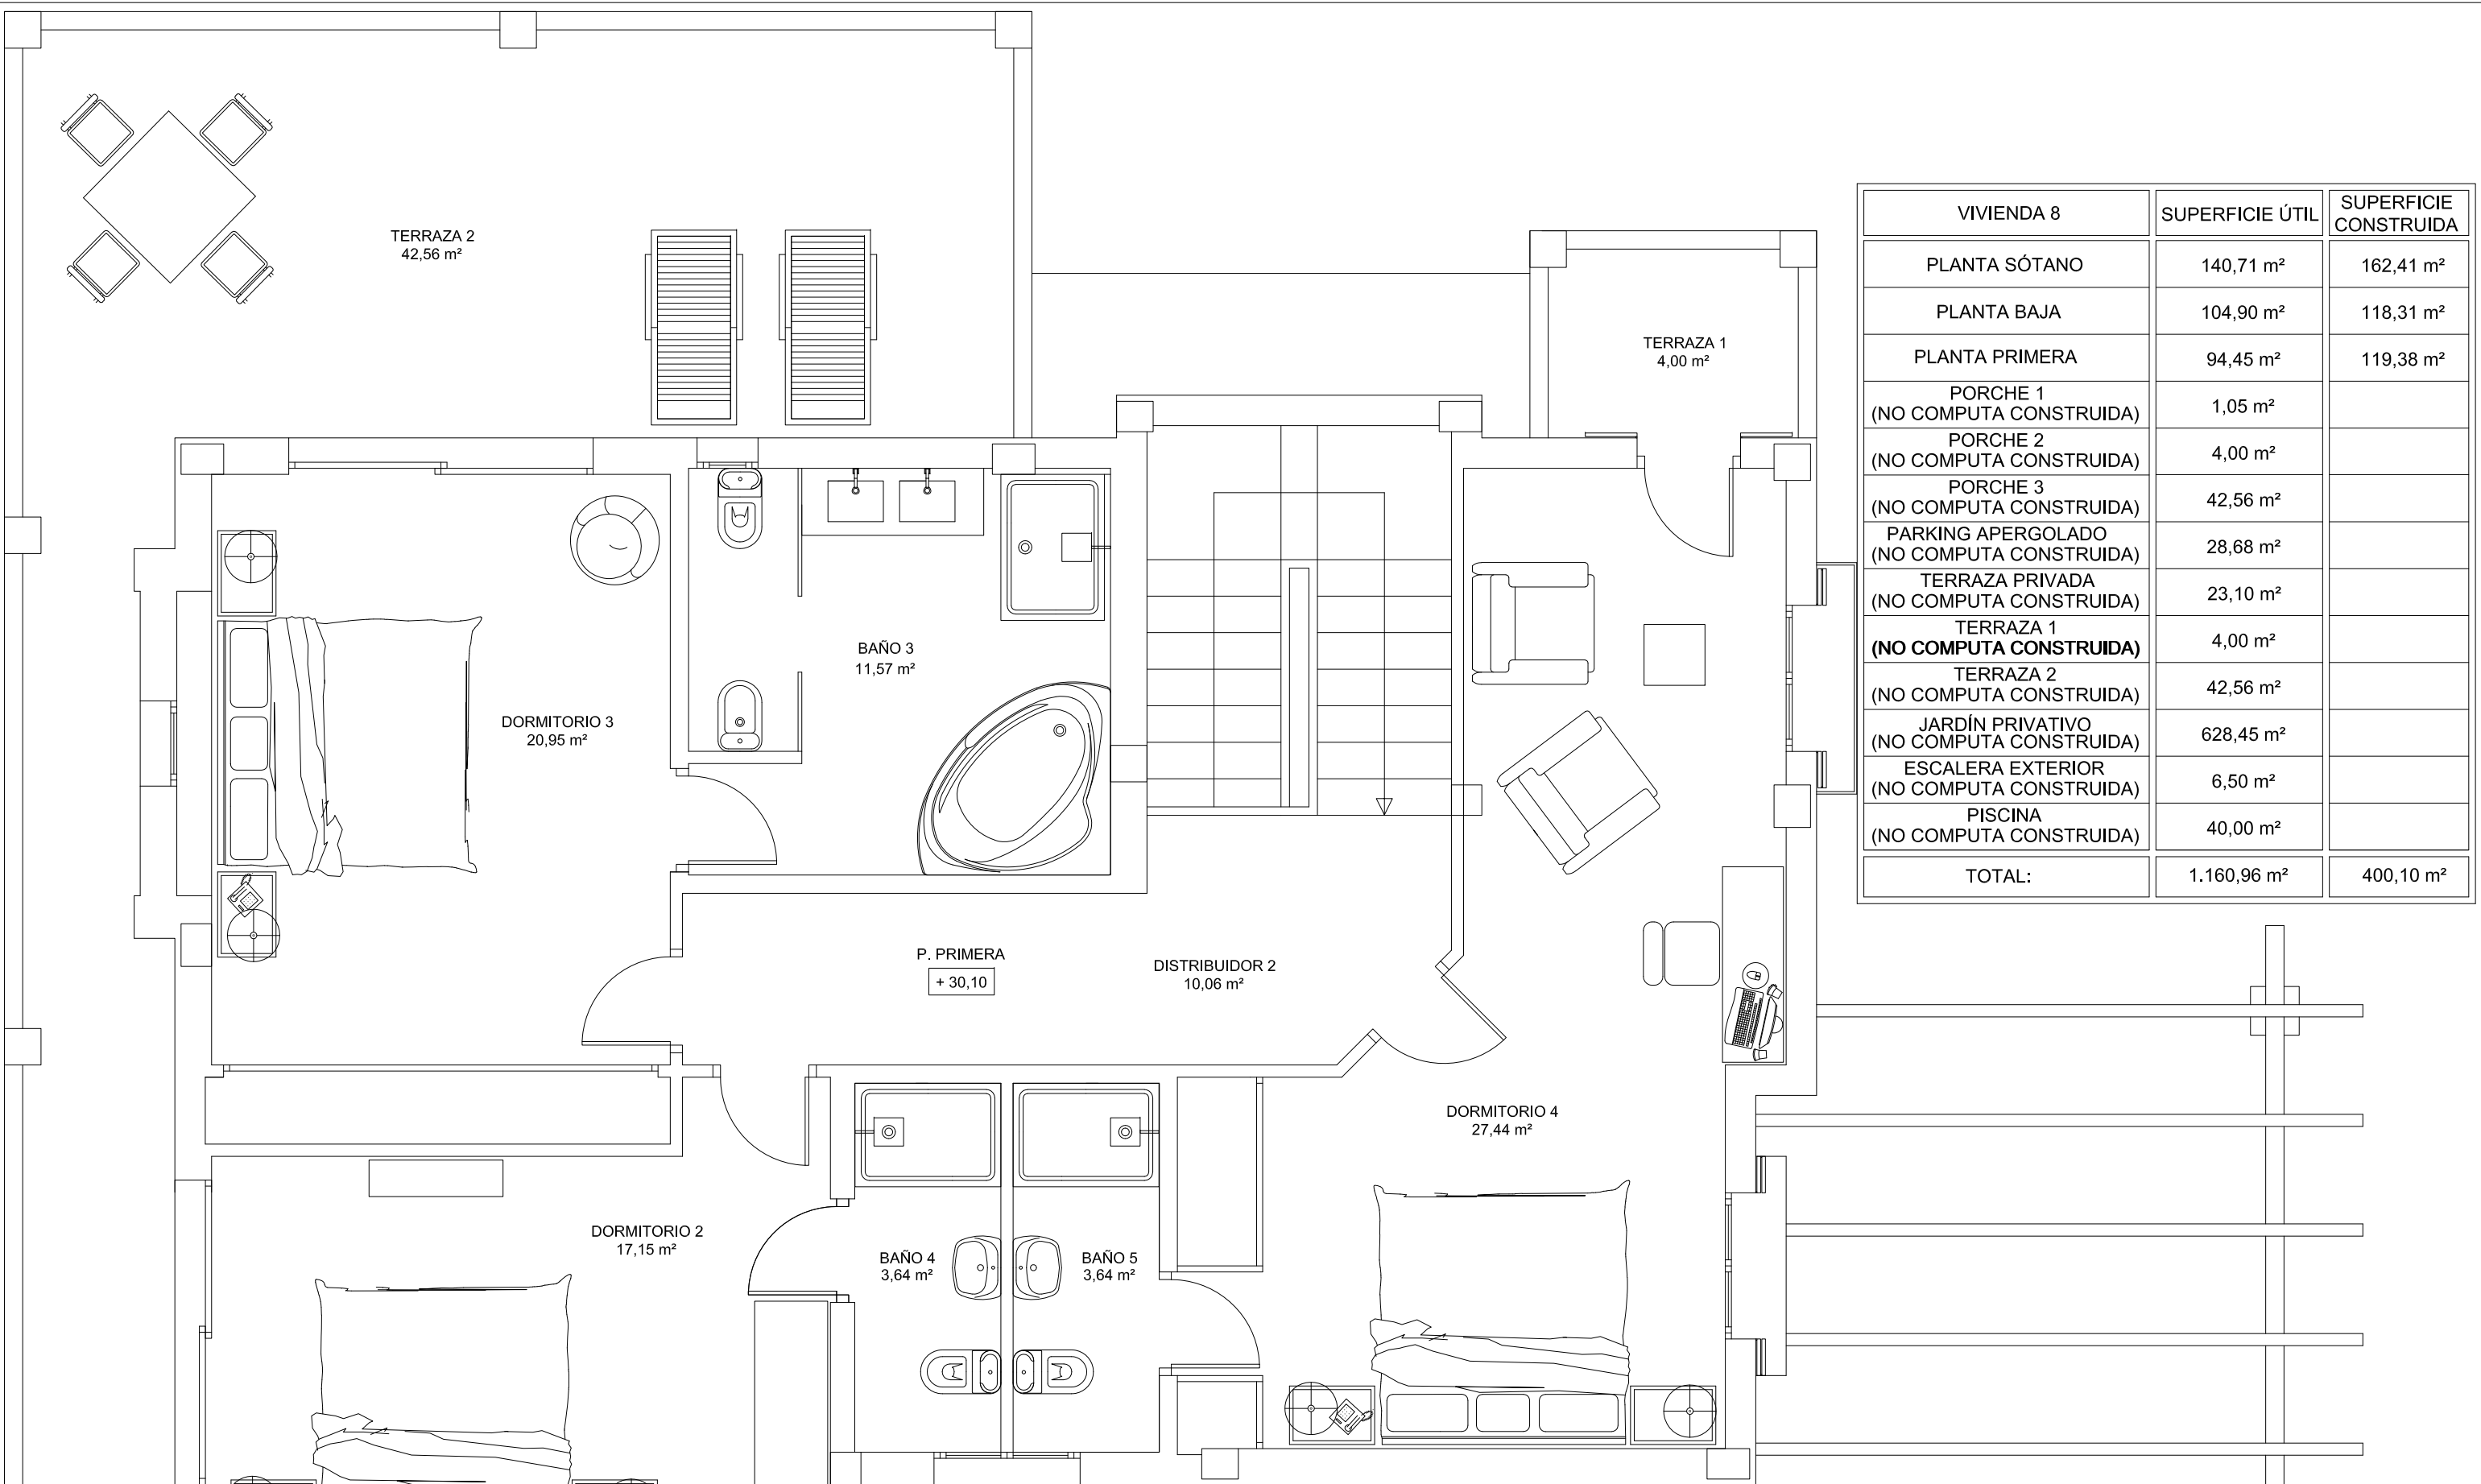

VIVIENDA 8	SUPERFICIE ÚTIL	SUPERFICIE CONSTRUIDA
PLANTA SÓTANO	140,71 m ²	162,41 m ²
PLANTA BAJA	104,90 m ²	118,31 m ²
PLANTA PRIMERA	94,45 m ²	119,38 m ²
PORCHE 1 (NO COMPUTA CONSTRUIDA)	1,05 m ²	
PORCHE 2 (NO COMPUTA CONSTRUIDA)	4,00 m ²	
PORCHE 3 (NO COMPUTA CONSTRUIDA)	42,56 m ²	
PARKING APERGOLADO (NO COMPUTA CONSTRUIDA)	28,68 m ²	
TERRAZA PRIVADA (NO COMPUTA CONSTRUIDA)	23,10 m ²	
TERRAZA 1 (NO COMPUTA CONSTRUIDA)	4,00 m ²	
TERRAZA 2 (NO COMPUTA CONSTRUIDA)	42,56 m ²	
JARDÍN PRIVATIVO (NO COMPUTA CONSTRUIDA)	628,45 m ²	
ESCALERA EXTERIOR (NO COMPUTA CONSTRUIDA)	6,50 m ²	
PISCINA (NO COMPUTA CONSTRUIDA)	40,00 m ²	
TOTAL:	1.160,96 m²	400,10 m²

SUPERFICIE CONSTRUIDA
PLANTA PRIMERA
119,38 m²



LEGALIZACIÓN, TERMINACIÓN DE OBRAS Y AMPLIACIÓN DE 7 VIVIENDAS UNIFAMILIARES ADOSADAS, Y PROYECTO BÁSICO Y DE EJECUCIÓN DE 1 VIVIENDA UNIFAMILIAR ADOSADA. PARCELA, Nº 26B. CALLE 4, URBANIZACIÓN GUADALMINA BAJA. MARBELLA. MÁLAGA.

DISTRIBUCIÓN Y SUPERFICIES. PLANTA PRIMERA. VIVIENDA 8.

C/ ROSALES 8. ALHAURIN EL GRANDE (MÁLAGA) TLF: 952597229 www.marinarquitectos.com
Arquitecto. Nº Col. 1146: FRANCISCO J. MARÍN DOMÍNGUEZ Promotor: BRANDED CONTENT MARBELLA, S.L.

PLANO
3
E 1/50

Febrero 2018



LEGALIZACIÓN, TERMINACIÓN DE OBRAS Y AMPLIACIÓN DE 7 VIVIENDAS UNIFAMILIARES ADOSADAS, Y PROYECTO BÁSICO Y DE EJECUCIÓN DE 1 VIVIENDA UNIFAMILIAR ADOSADA. PARCELA, Nº 26B. CALLE 4, URBANIZACIÓN GUADALMINA BAJA. MÁLAGA.

**ALZADO NORTE (ACCESO).
VIVIENDA 5.**

C/ ROSALES 8, ALHAURIN EL GRANDE (MÁLAGA) TLF: 952597229 www.marinarquitectos.com

Arquitecto, Nº Col. 1146:

FRANCISCO J. MARÍN DOMÍNGUEZ

Promotor:

BRANDED CONTENT MARBELLA, S.L.

PLANO

4

E

1/50

Febrero 2018



LEGALIZACIÓN, TERMINACIÓN DE OBRAS Y AMPLIACIÓN DE 7 VIVIENDAS UNIFAMILIARES ADOSADAS, Y PROYECTO BÁSICO Y DE EJECUCIÓN DE 1 VIVIENDA UNIFAMILIAR ADOSADA. PARCELA, Nº 26B. CALLE 4, URBANIZACIÓN GUADALMINA BAJA. MARBELLA. MÁLAGA.

**ALZADO SUR.
VIVIENDA 5.**

C/ ROSALES 8, ALHAURIN EL GRANDE (MÁLAGA) TLF: 952597229 www.marinarquitectos.com

Arquitecto, Nº Col. 1146:

FRANCISCO J. MARÍN DOMÍNGUEZ

Promotor:

BRANDED CONTENT MARBELLA, S.L.

PLANO

5

E

1/50



LEGALIZACIÓN, TERMINACIÓN DE OBRAS Y AMPLIACIÓN DE 7 VIVIENDAS UNIFAMILIARES ADOSADAS, Y PROYECTO BÁSICO Y DE EJECUCIÓN DE 1 VIVIENDA UNIFAMILIAR ADOSADA. PARCELA, Nº 26B. CALLE 4, URBANIZACIÓN GUADALMINA BAJA. MÁLAGA.

**ALZADO OESTE.
VIVIENDA 5.**

C/ ROSALES 8, ALHAURIN EL GRANDE (MÁLAGA) TLF: 952597229 www.marinarquitectos.com

Arquitecto, Nº Col. 1146:

FRANCISCO J. MARÍN DOMÍNGUEZ

Promotor:

BRANDED CONTENT MARBELLA, S.L.

PLANO

6

E

1/50

Febrero 2018